Schnitt A-A
Nikolaus-Schaten-Straße - Planung
M. 1 : 50

Legende

- vorh. Gebäude
- vorh. Pflasterfläche
- vorh. Grünfläche
- gepl. Pflasterfläche (Mischverkehrsfläche) = ca. 991m²
- gepl. Pflasterfläche (PKW-Stellplatz) = ca. 64m²
- gepl. Pflasterfläche (Einmündungsbereich) = 83m²
- gepl. Grünfläche = ca. 13m²
- gepl. Straßenablauf
- Ausbaugrenze
- 54,08 vorh. Deckenhöhe, aufgenommen durch das Vermessungsbüro SWO

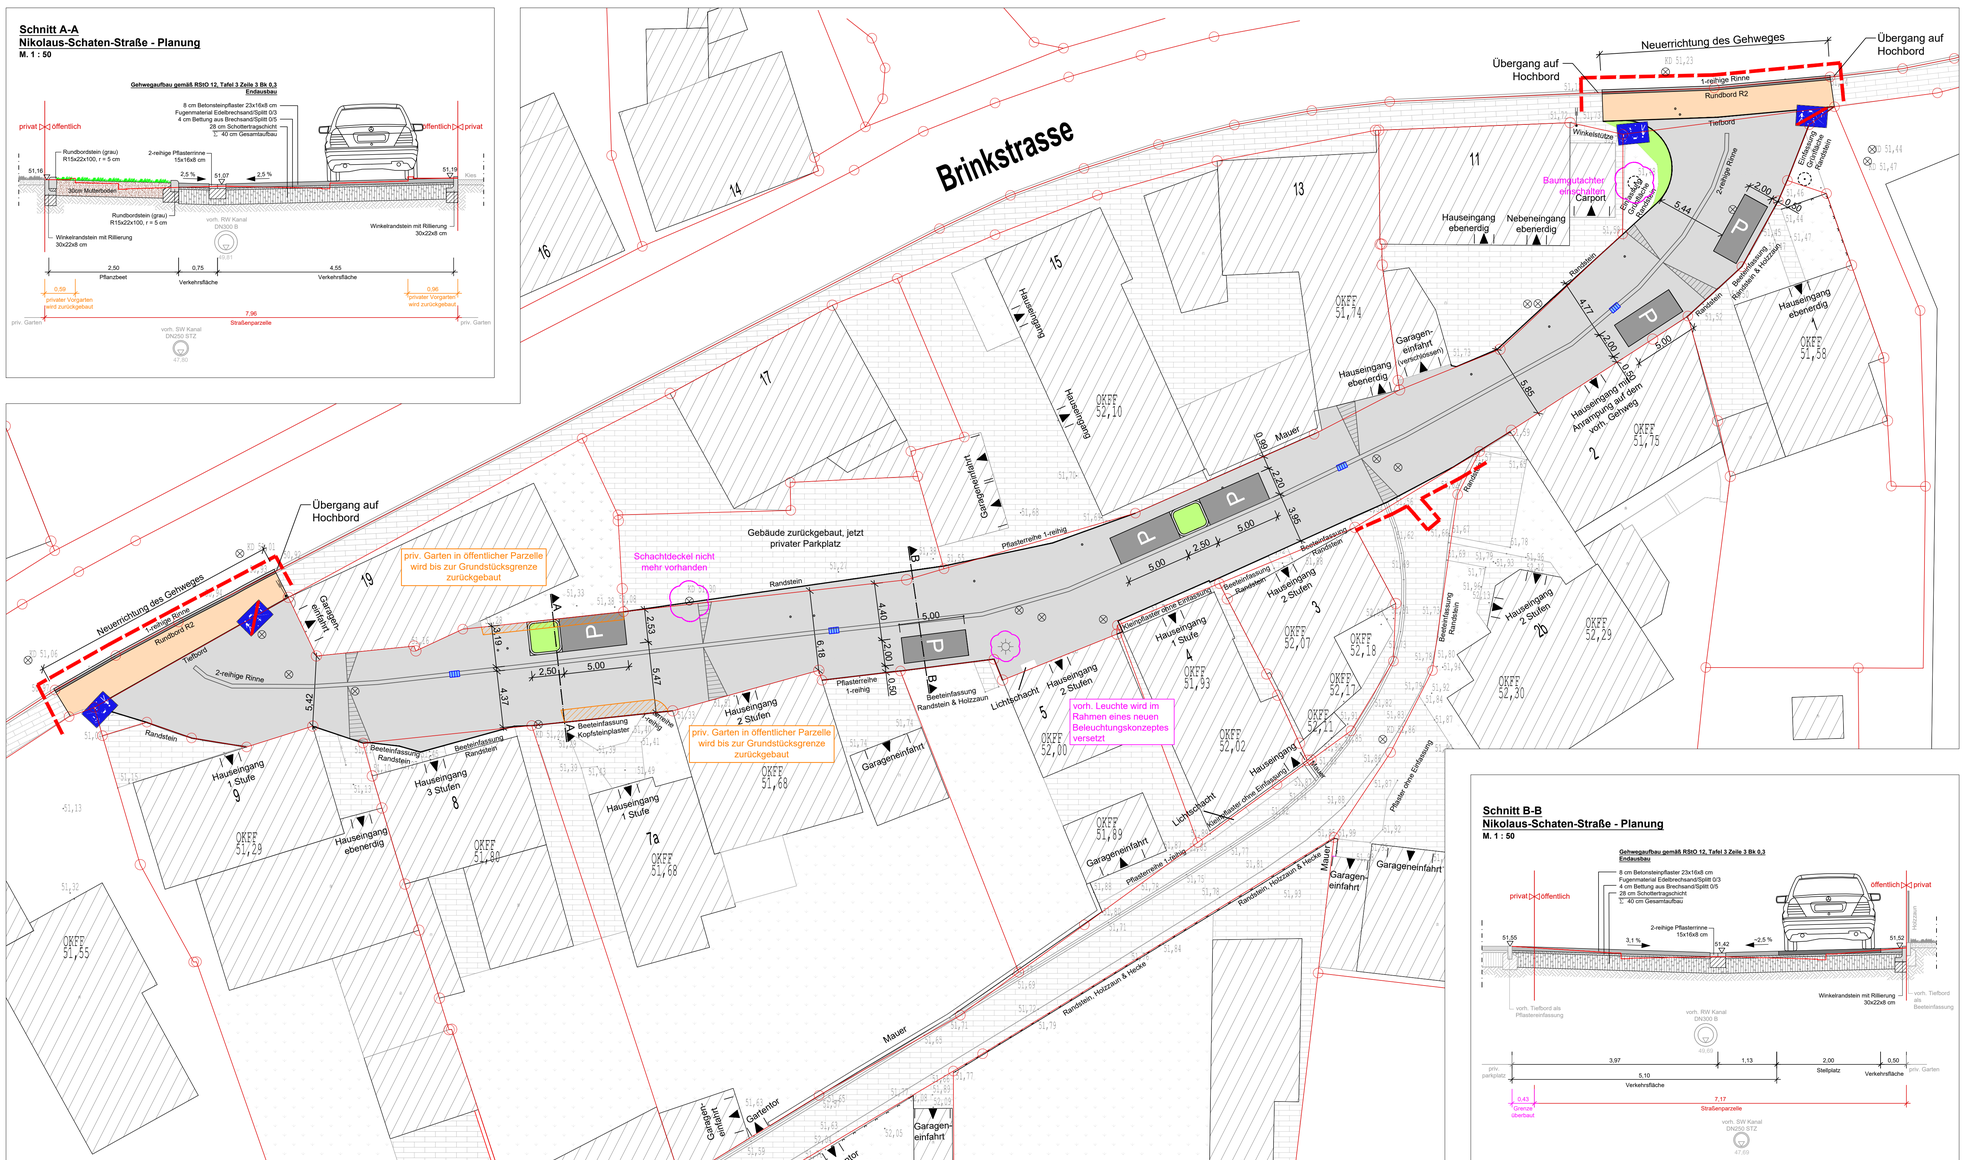

Schnitt B-B
Nikolaus-Schaten-Straße - Planung
M. 1 : 50

Als Planhintergrund dient die ALK der Gemeinde Heek, das Luftbild aus dem Geodaten-Atlas sowie die Vermessungen des Vermessungsbüros Schemmer, Wülfing und Otte aus Borken

Der Bauherr:	**Gemeinde Heek**		
Projektphase:			Entwurf
Projekt:	Straßenerneuerung Nikolaus-Schaten-Straße		
Blattinhalt:	Lageplan Straße	Blatt Nr.:	1
Layer-Status:	-	Layout:	Lageplan Straße
Gezeichnet:	Bußmann	Datei:	"P:\Heek\Schwatten Berg & Nikolaus-Schaten-Str\Lageplan Nikolaus-Schaten-Str"
Geprüft:	Martinko	Maßstab:	1 : 200
Der Bauherr:		Der Planverfasser:	
Heek, den		Stadtlohn, den 22.02.2024	MARTINKO PARTNER Beratende Ingenieure Vredener Straße 49, 48703 Stadtlohn Telefon: +49 (0) 25 63 / 97 97 1 Fax: +49 (0) 25 63 / 97 97 2 info@martinko.de, www.martinko.de